



ansicht westen

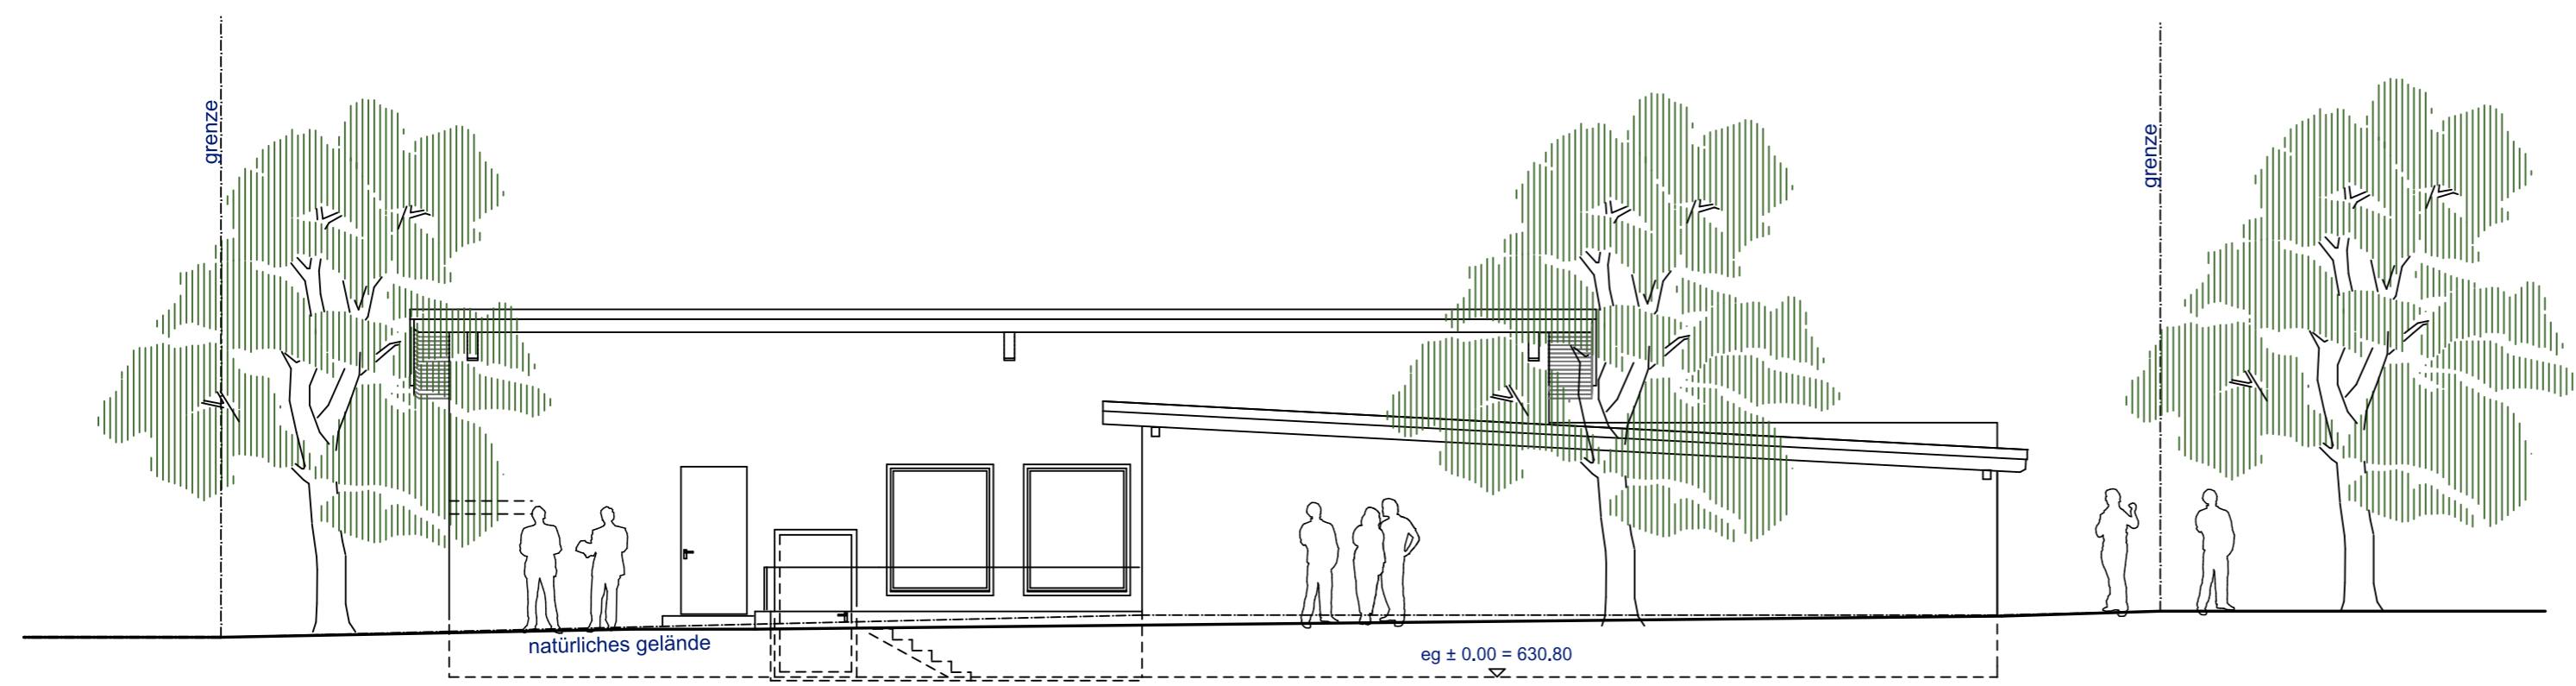

ansicht norden

**architekturbüro**

wolfgang schweikart  
freier architekt



88639 wald/ hohenz., sankertsweller str. 19, 07578/933110  
www.architekt-schweikart.de e-mail : wolfgang.schweikart@t-online.de

BAUHERR	GENEHMIGT		
Dorfgemeinschaft Rast vert. durch Herr Gregor König Sentenharter Straße 20 88605 Sauldorf - Rast			
BAUVORHABEN		PROJEKT	
Neubau Dorfgemeinschaftshaus Rast			
PLANZEICHNUNG	MASSTAB	DATUM	PLANNUMMR
Ansicht Westen Ansicht Norden	M - 1/100	20.09.2022	5